


D.Lgs 81/08 - D.M. 10 Marzo 1998

CORPO CAPANNONE LABORATORI

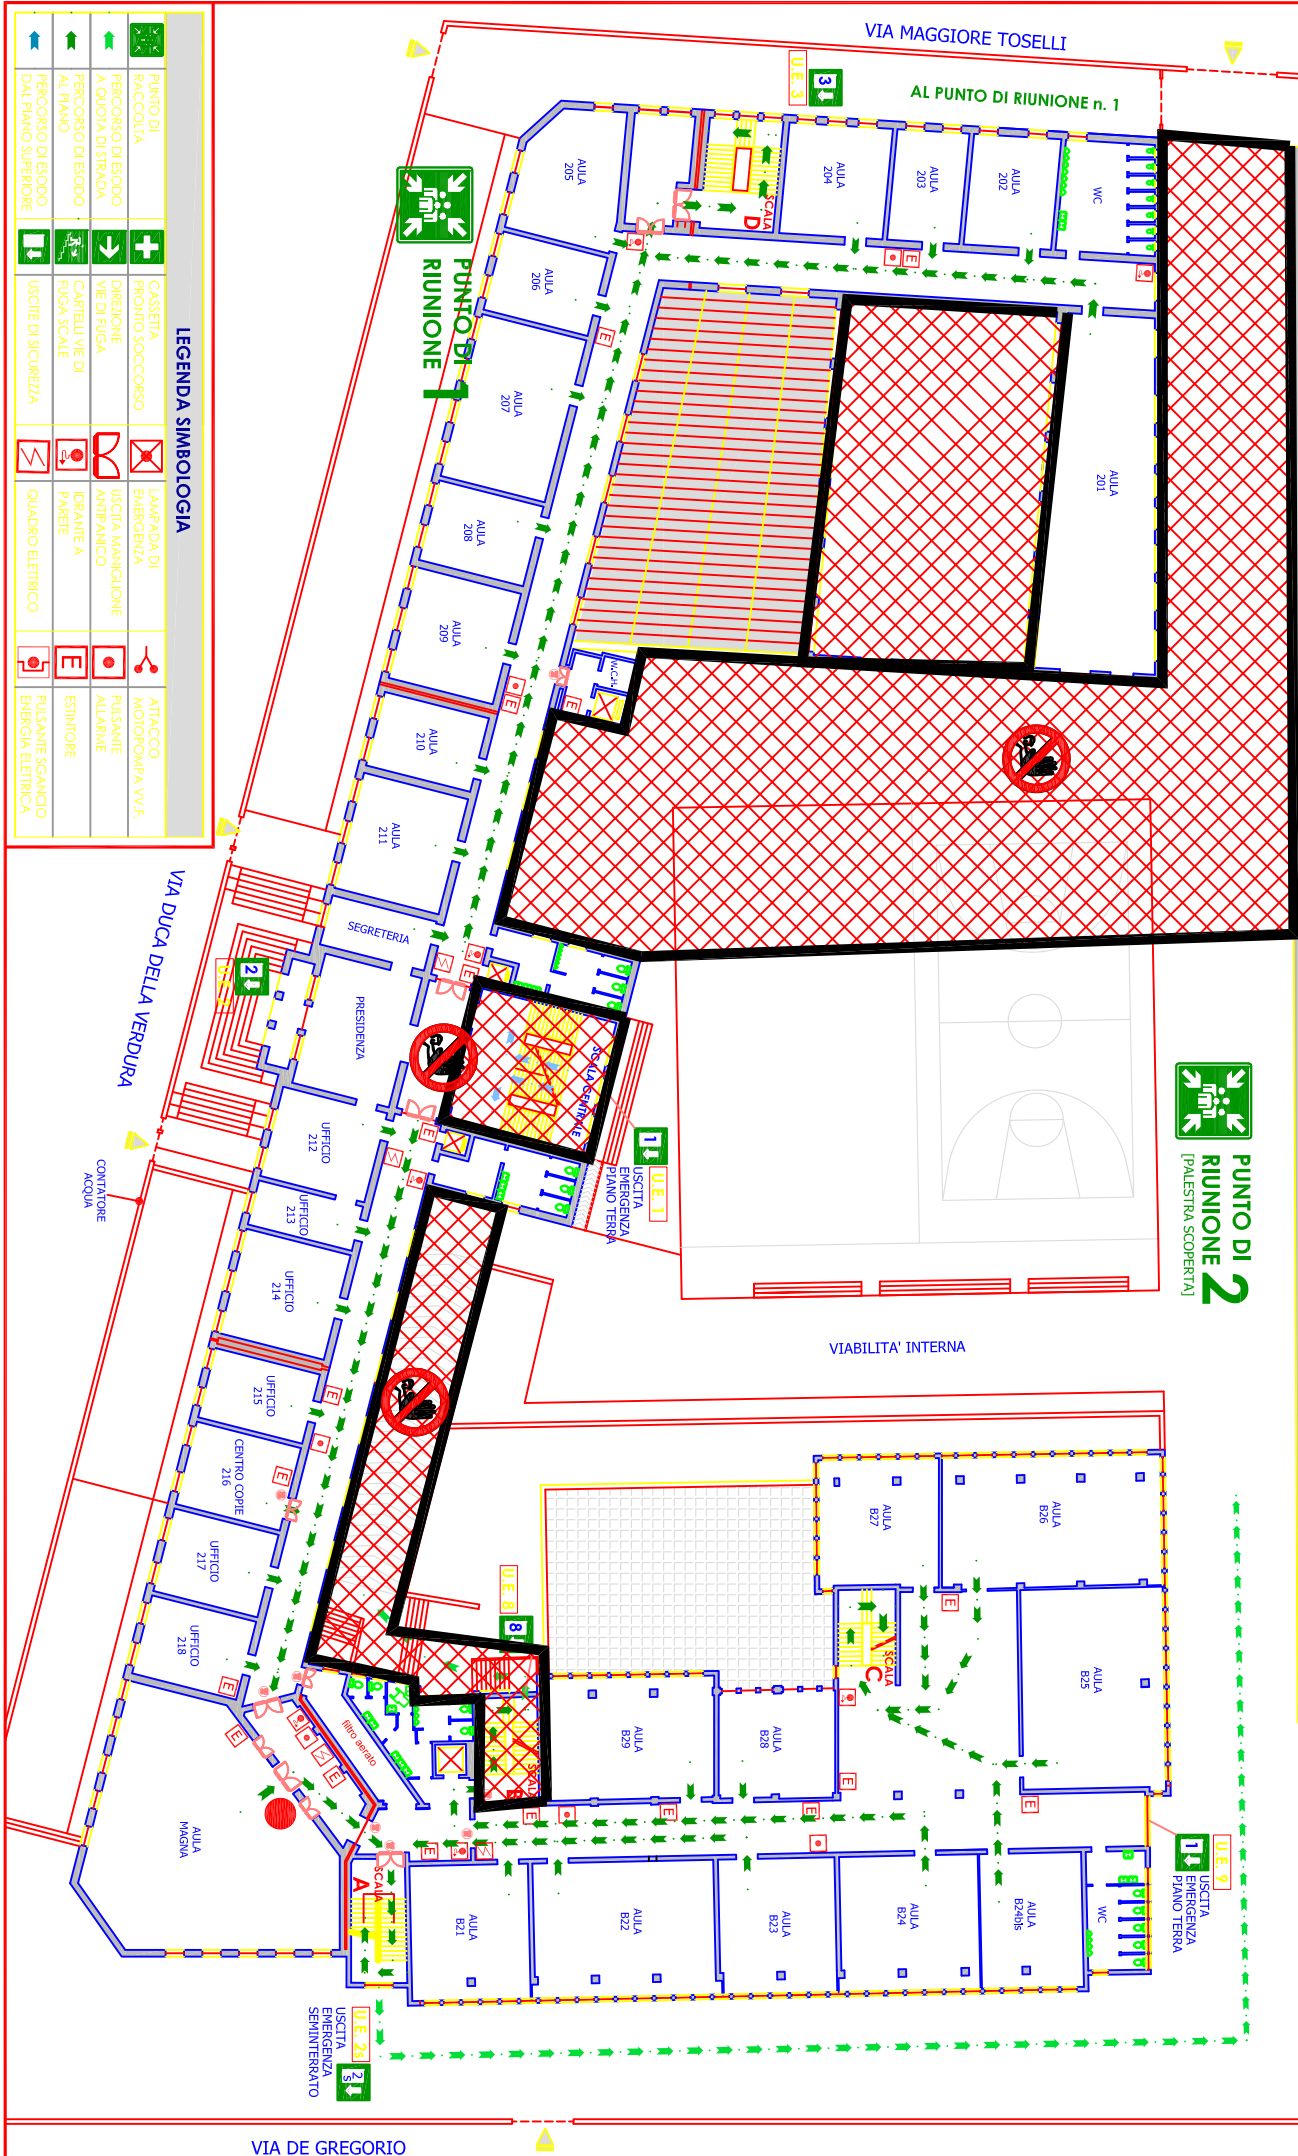

LEGENDA SIMBOLOGIA			
	PUNTO DI RACCOLTA		CASSETTA PRONTO SOCCORSO
	PERCORSO DI ESCODO A QUOTIDIA STRADA		DIREZIONE VIE DI FUGA
	PERCORSO DI ESCODO AL PIANO		CARTELLI VIE DI FUGA SCALE
	PERCORSO DI ESCODO DAL PIANO SUPERIORE		USCITE DI SICUREZZA
			LAMPADA DI EMERGENZA
			USCITA MANIGLIONE ANTIPANICO
			IDRANTE A PARETE
			QUADRO ELETTRICO
			PULSANTE SGANCIO ENERGIA ELETTRICA
			ATTACCO MOTOPOMPA V.V.F.