

PIANO DI EMERGENZA E DI EVACUAZIONE

D.Lgs 81/08 - D.M. 10 Marzo 1998

Istituto Tecnico Statale - Indirizzo tecnologico
Vittorio Emanuele III - Palermo


VOI SIETE QUI

PIANO SEMINTERRATO

CORPO CAPANNONE LABORATORI

PUNTO DI RIUNIONE 2
[PALESTRA SCOPERTA]

CORPO PRINCIPALE

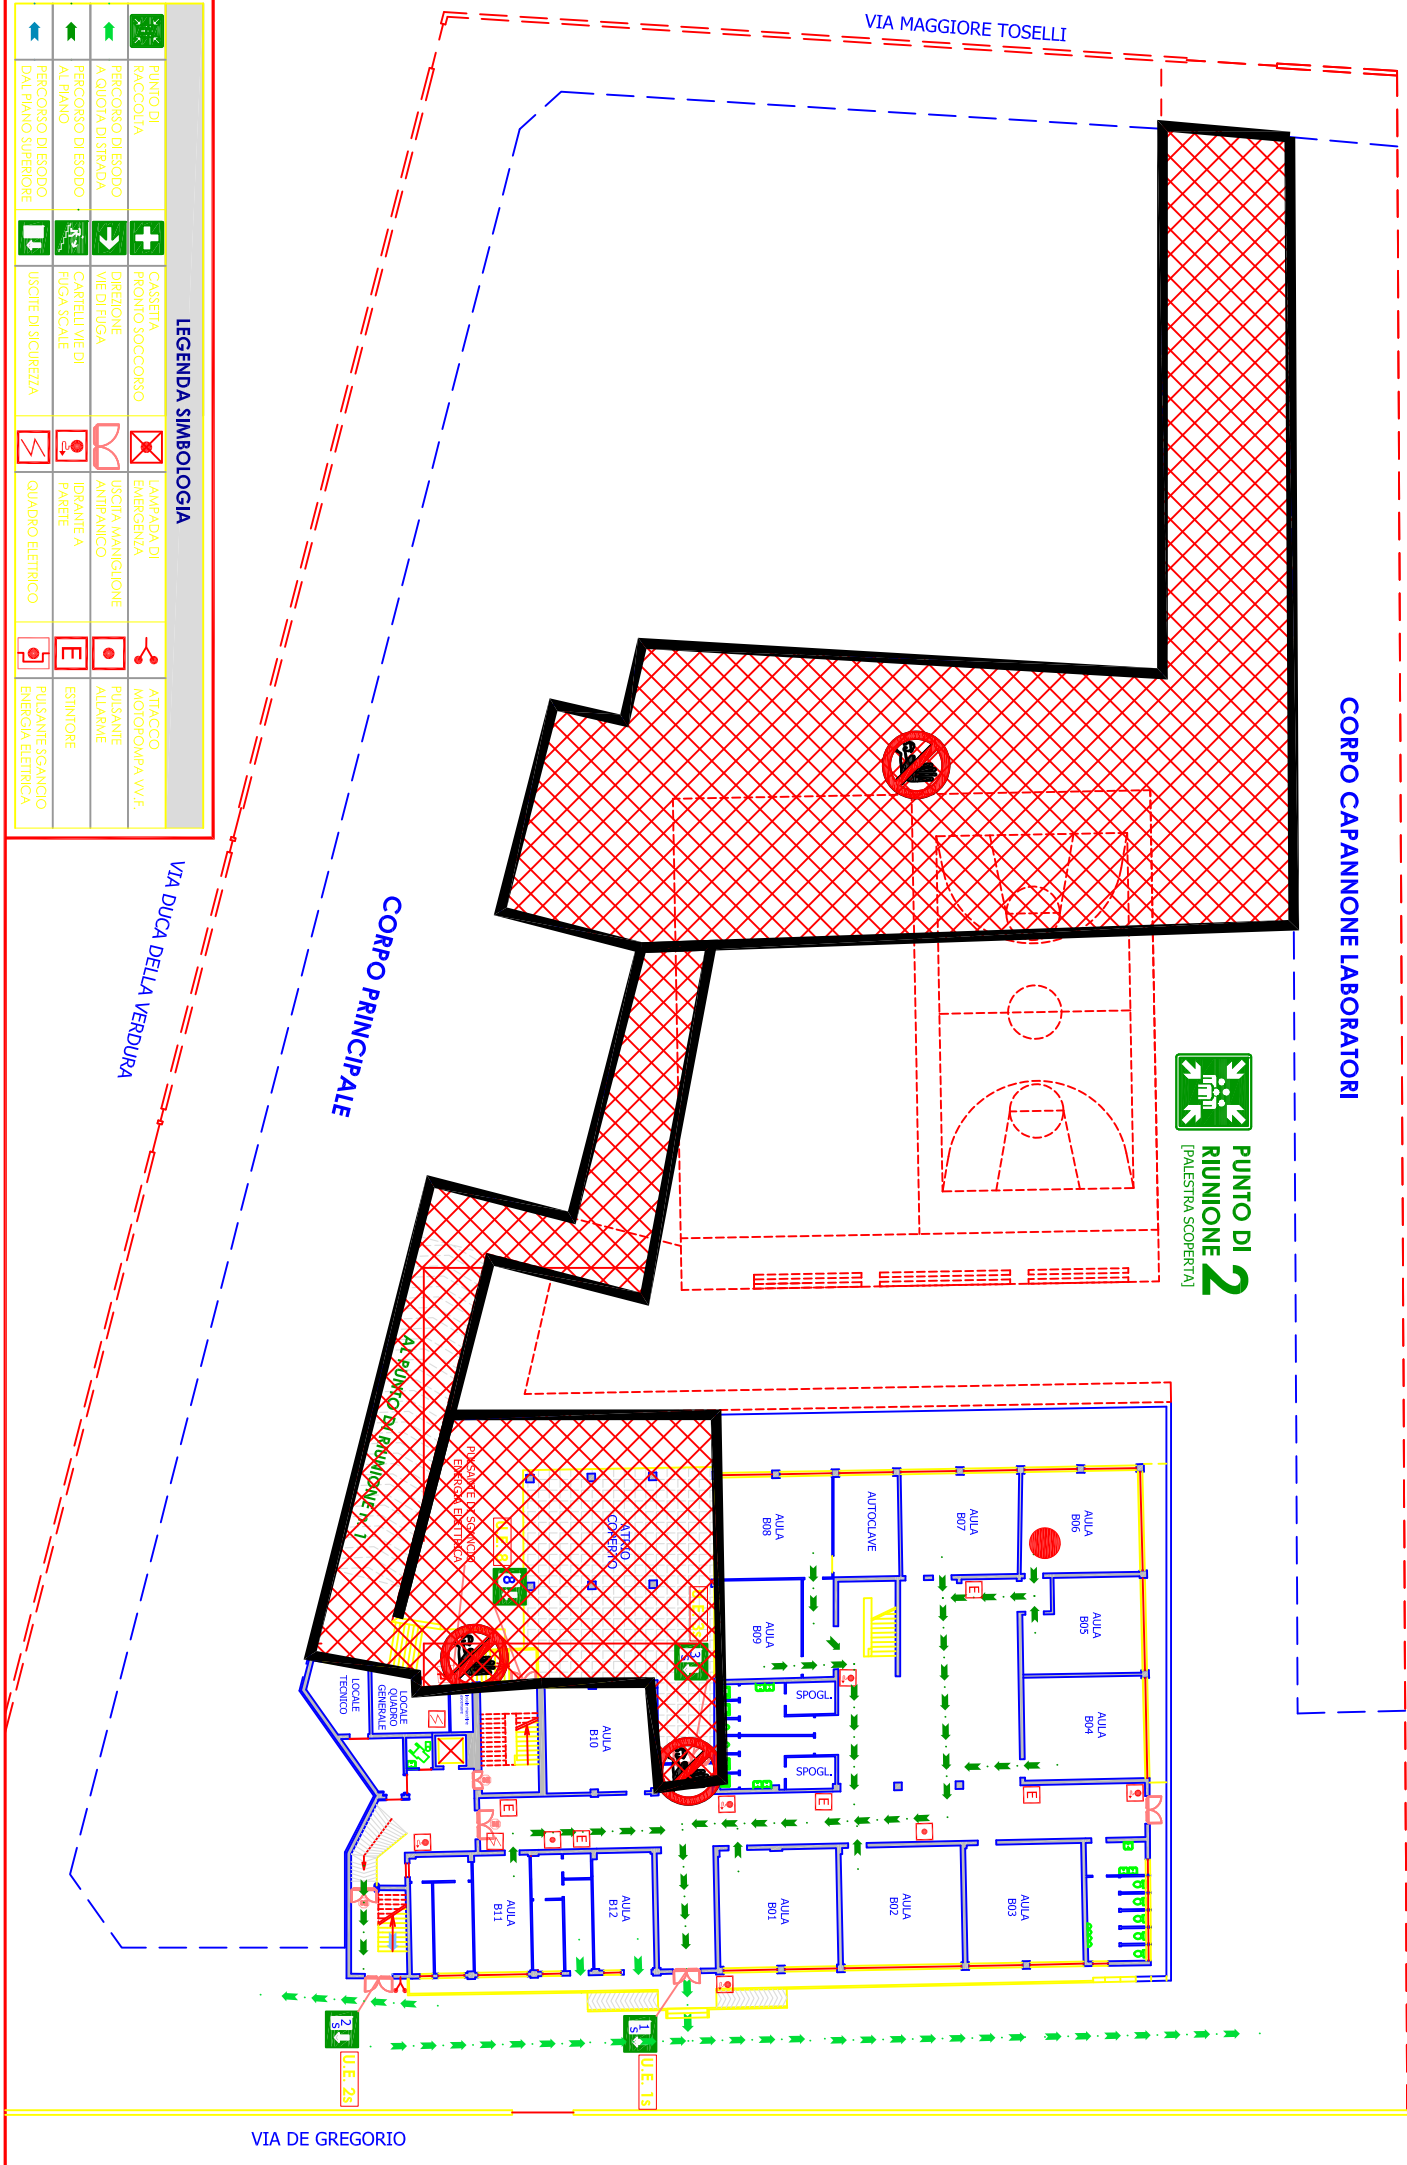

LEGENDA SIMBOLOGIA

	PUNTO DI RACCOLTA		LAMPADA DI EMERGENZA		ATTACCO MOTOPIOMPA V.V.F.
	PERCORSO DI ESCO A QUOTA DI STRADA		USCITA MANIGLIONE ANTIPANICO		PULSANTE ALLARME
	PERCORSO DI ESCO AL PIANO		IDENTIFICAZIONE A PARERE		ESTINTORE
	PERCORSO DI ESCO DAL PIANO SUPERIORE		QUADRO ELETTRICO		PULSANTE SGANCIO ENERGIA ELETTRICA