


CORPO CAPANNONE LABORATORI

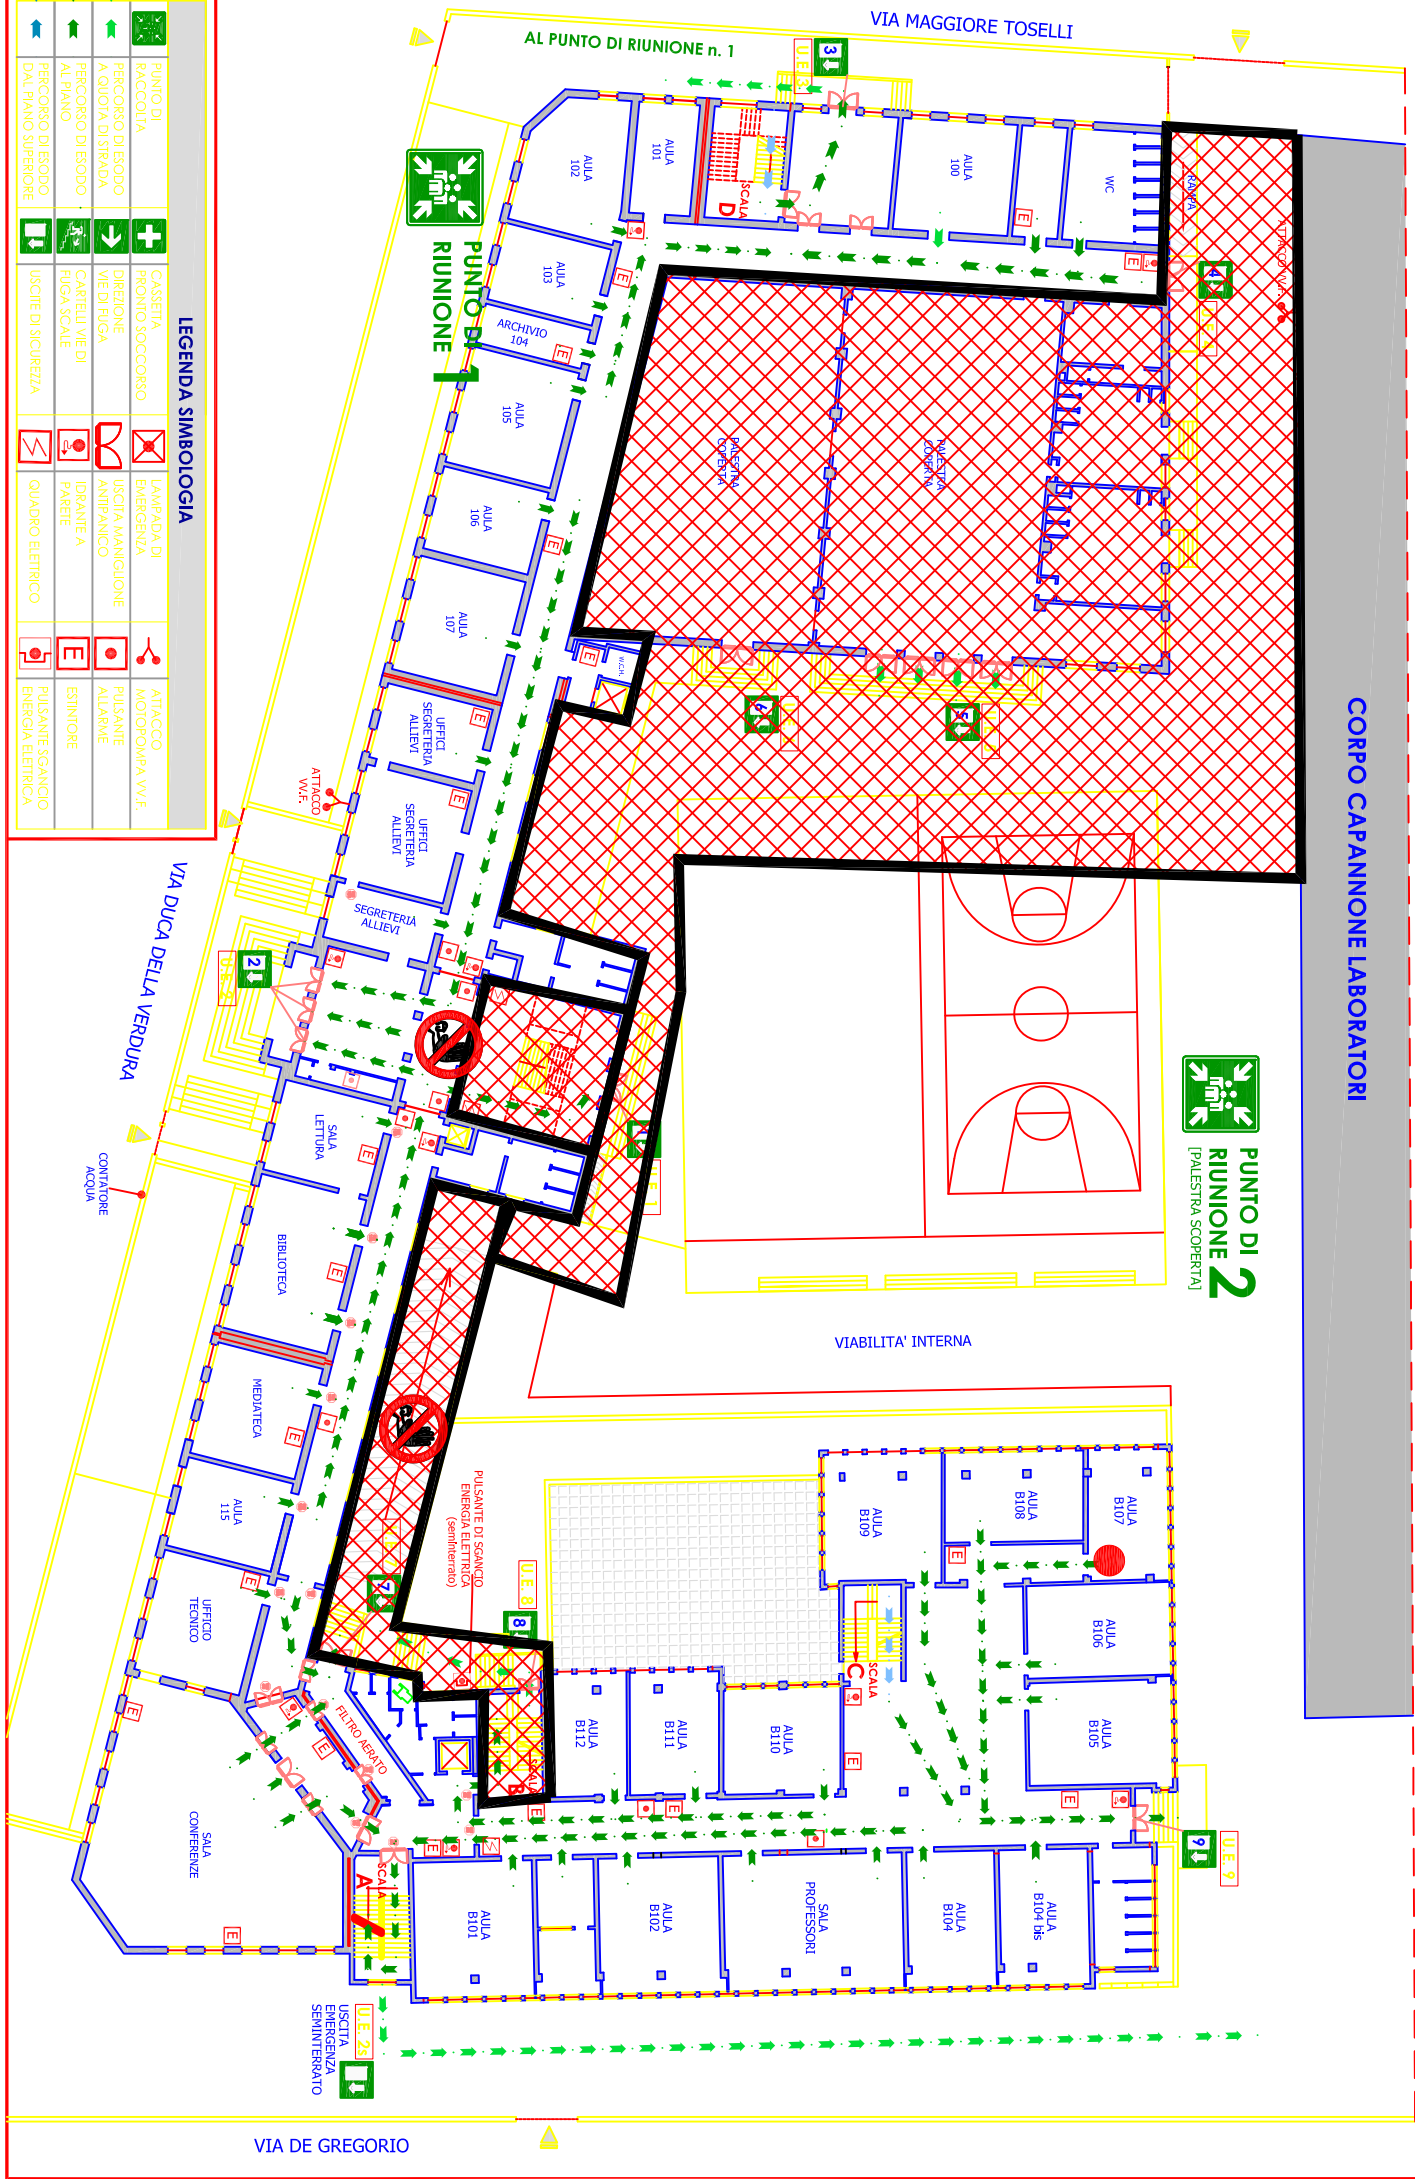

LEGENDA SIMBOLOGIA

	CASSETTA	LAMPADA DI EMERGENZA	ATTACCO
	PRONO SOCCORSO	USCITA MANIGLIONE ANTIPANICO	WOTOPOMPA VV.F.
	DIREZIONE VIE DI FUGA	IDEANTE A FANFIE	PULSANTE ALLARME
	CARTELLI VIE DI FUGA SCALE	QUADRO ELETTRICO	ESTINTORE
	USCITE DI SICUREZZA		PULSANTE SGANCIO ENERGIA ELETTRICA