


CORPO CAPANNONE LABORATORI

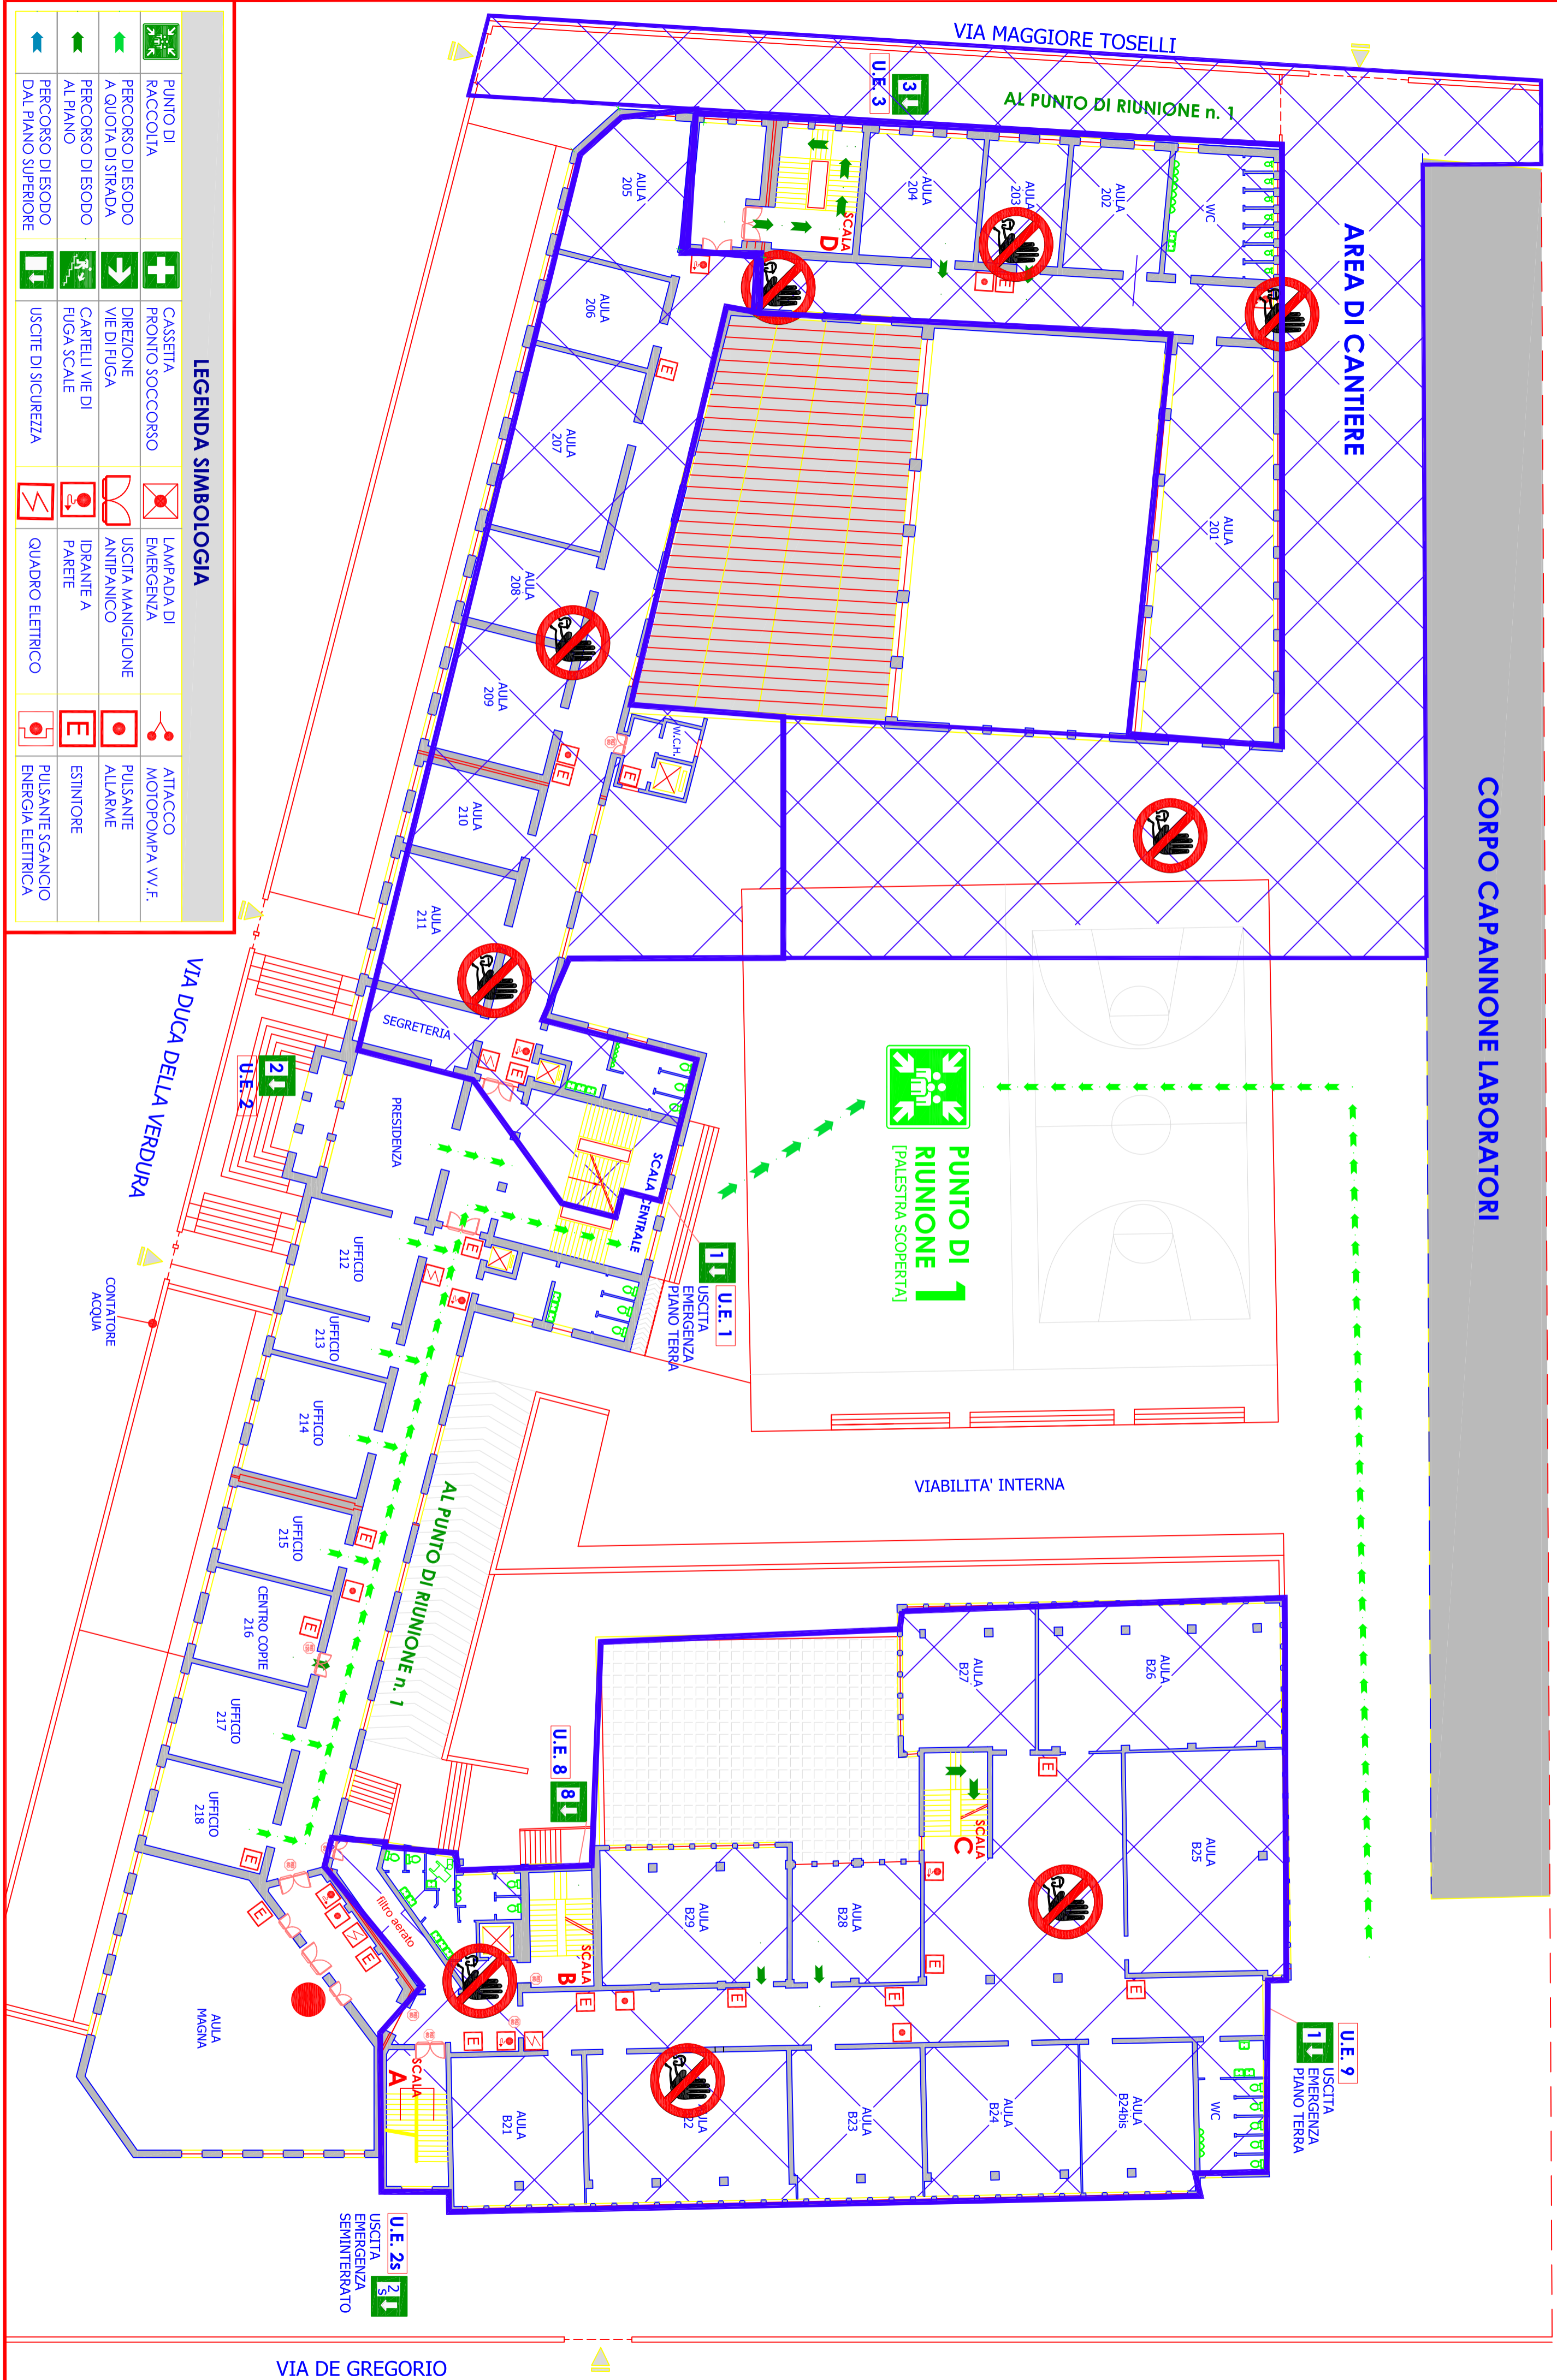

LEGENDA SIMBOLOGIA

	PUNTO DI RACCOLTA		CASSETTA PRONTO SOCCORSO		LAMPADA DI EMERGENZA		ATTACCO MOTOPOMPA V.V.F.
	PERCORSO DI ESODO A QUOTA DI STRADA		DIREZIONE VIE DI FUGA		USCITA MANIGLIONE ANTIPANICO		PULSANTE ALLARME
	PERCORSO DI ESODO AL PIANO		CARTELLI VIE DI FUGA SCALE		IDRANTE A PARETE		ESTINTORE
	PERCORSO DI ESODO DAL PIANO SUPERIORE		USCITE DI SICUREZZA		QUADRO ELETTRICO		PULSANTE SGANCIO ENERGIA ELETTRICA

VIA DE GREGORIO

VIA DUCA DELLA VERDURA

VIA MAGGIORE TOSELLI